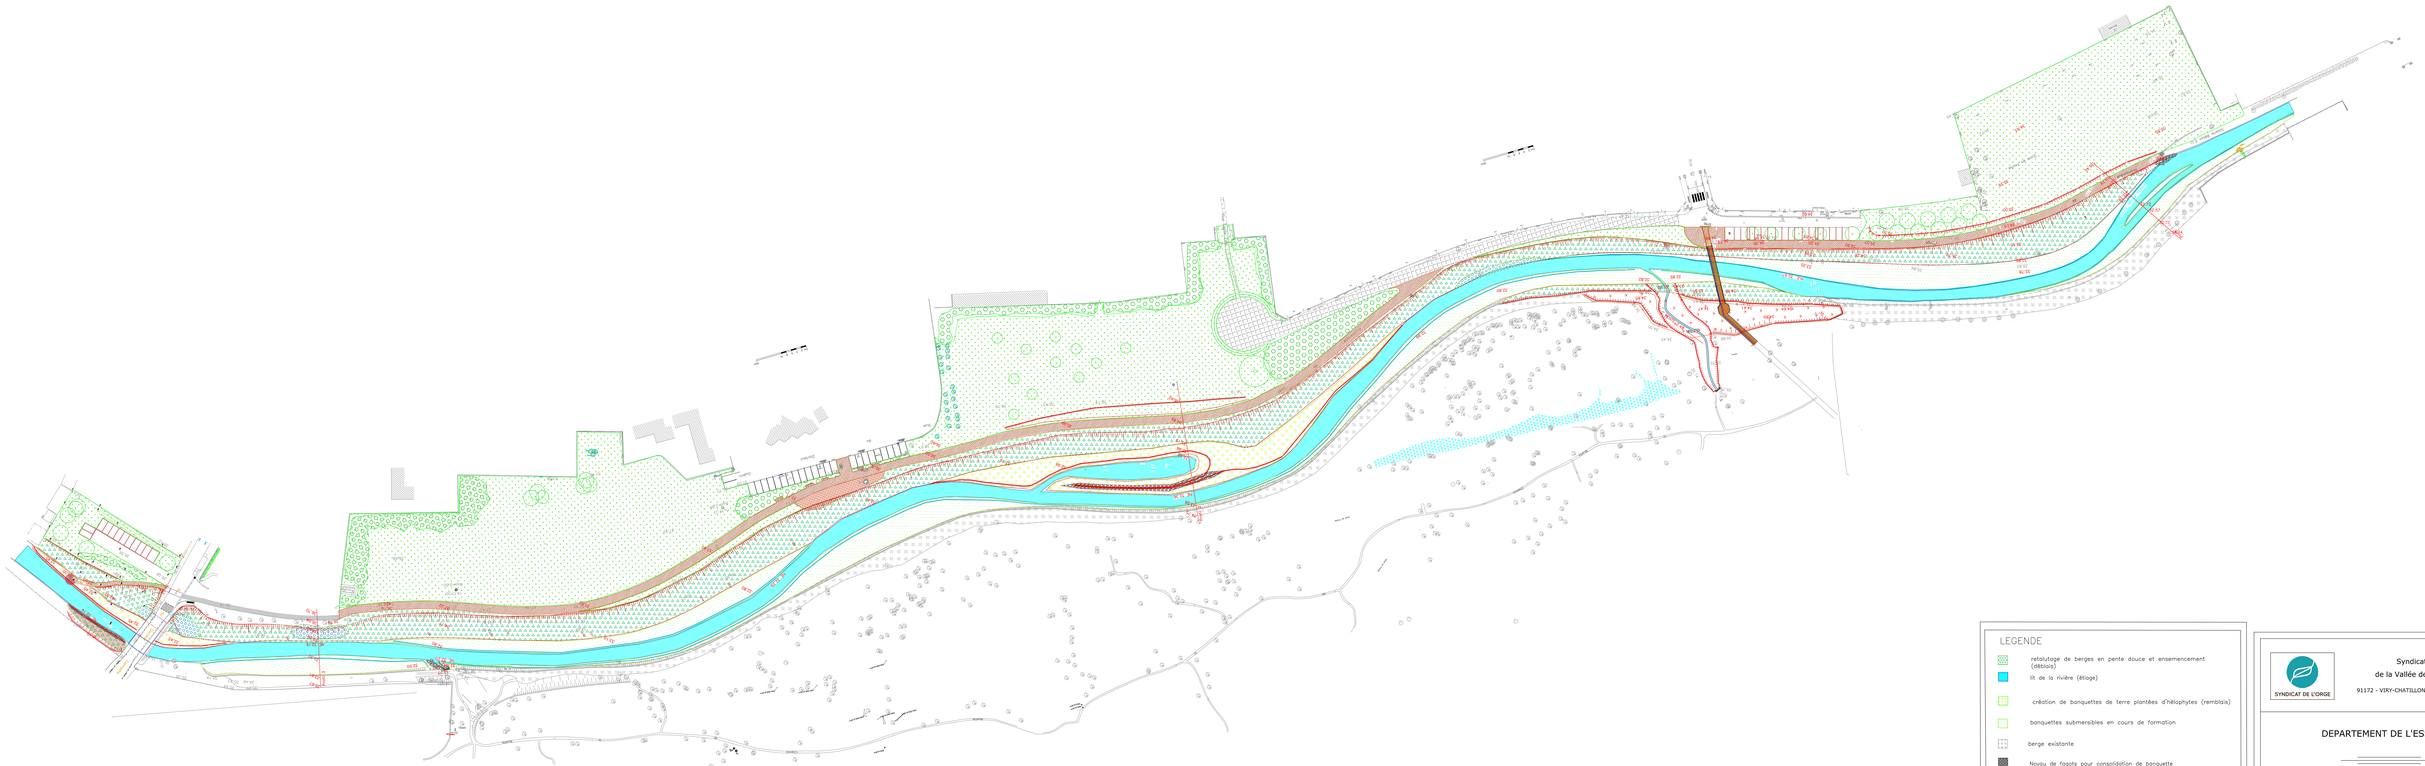

LEGENDE

- retalutage de berges en pente douce et ensemencement (débloais)
- lit de la rivière (déblai)
- création de banquettes de terre plantées d'hélophytes (remblais)
- banquettes submersibles en cours de formation
- berge existante
- Noyau de fagots pour consolidation de banquette
- Roselière
- Saules arbustifs
- Bosquets
- Arbres
- Epi déflecteur (blocs 400 à 600mm)
- Piste en stabilisé
- Ponton d'observation en bois
- Zone enherbée
- Chemin pavé
- Ouvrage de sortie de buse, réseau d'Eaux Pluviales
- 31.59 relief et cotes projet
- 31.59 relief et cotes existantes

N

SYNDICAT DE L'ORGE

Syndicat mIxte
de la Vallée de l' Orge Aval
91172 - VIRY-CHATILLON - Tel : 01.69.12.15.40

DEPARTEMENT DE L'ESSONNE

COMMUNE D'ATHIS MONS

PLAN PROJET

AMENAGEMENT DE L'ORGE AU COTEAU DES VIGNES

31/01/2013 (SIVOA/Paysiva)

ECHELLE:1/500